


BOISKO DO SIATKÓWKI PLAŻOWEJ - PRZEKRÓJ

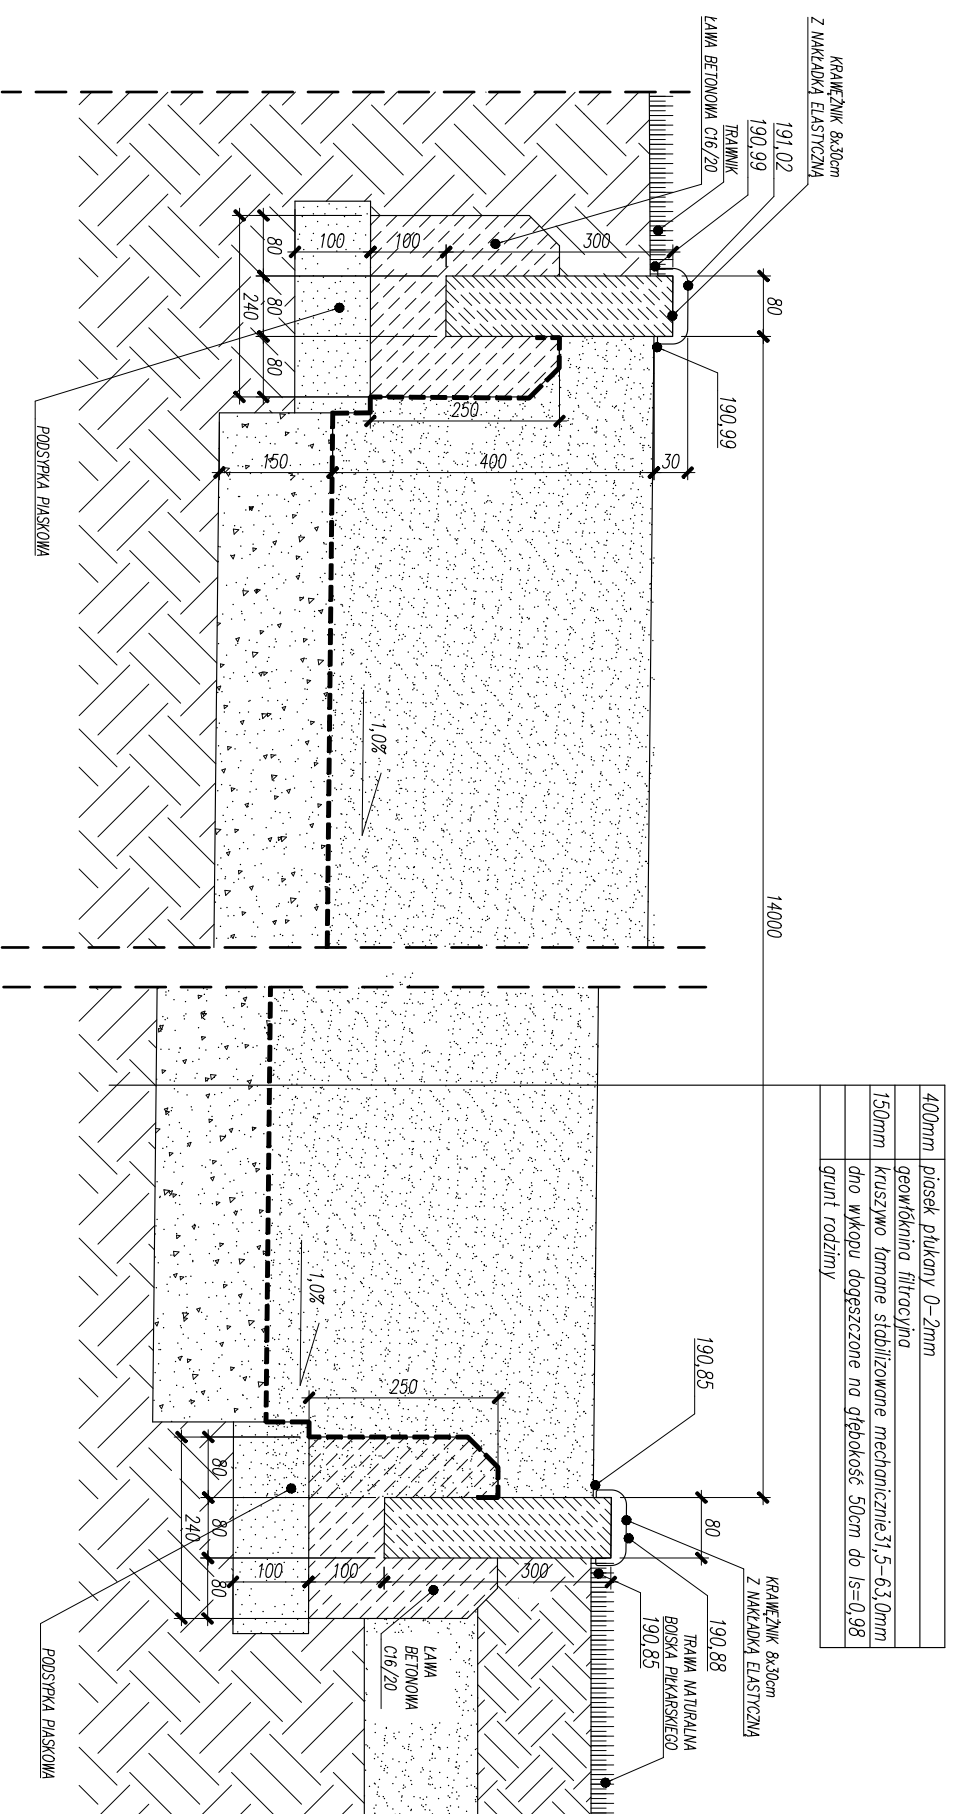

400mm	piasek płukany 0-2mm
	geotekstilia filtracyjna
150mm	kruszywo tamowane stabilizowane mechanicznie 1,5-6,3(0mm)
	dno wykopu dogęszczane na głębokość 50cm do $s=0,98$
	grunt rodzimy

- UWAGI:**
- przed rozpoczęciem robót budowlanych wymiary sprawdzić na budowie,
 - wszystkie nazwy firm lub materiałów zostały podane w celu informacyjnym, w przypadku zastąpienia innymi zmianą uzgodnić z architektem lub inwestorem,
 - wszystkie prace budowlane powinny być prowadzone pod nadzorem i przez osoby uprawnione,
 - w trakcie realizacji projektu należy stosować materiały i wyroby posiadające obowiązujące świadectwo dopuszczenia do stosowania w budownictwie lub jeśli są przedmiotem Norm Państwowych, zaświadczenie producenta potwierdzające ich zgodność z postanowieniami odpowiednich norm,
 - w wypadku dokonania zmian bez powiadomienia projektanta, osoba decydująca o zmianie przejmuję na siebie odpowiedzialność, nie tylko za wbrany fragment, ale za całą inwestycję, gdyż proces budowlany jest złożony i z pozoru błędne decyzje mogą mieć istotne konsekwencje w innym miejscu,

ermis_cdb	
1 Red	0,10
2 Yellow	0,20
3 Green	0,40
4 Cyan	0,13
5 Blue	0,25
6 Magenta	0,50
7 Grey	0,25
8 D Grey	0,25
9 L Grey	0,10
10-24	0,10
25	0,15
26-29	0,8
30	0,18
31-42	0,9
43	0,20
44-59	0,2
60	0,2
61-251	0,8
252	0,05
253	0,8
254	0,09
255	0,8

INWESTOR	SZKOŁA PODSTAWOWA NR 14 IM. S. STASZICA UL. OSTATNIA 15A 95-200 PABIANICE		
ADRES OBIEKTU	SZKOŁA PODSTAWOWA NR 14 IM. S. STASZICA UL. OSTATNIA 15A 95-200 PABIANICE Dz. nr 289/1, 289/3, 289/4, 289/7 Jedn. ewid. 100802_1, Obręb 5		
BRANŻA	MIE INŻYNIERSKO	URZĄDZENIA	PODPIS
ARCHITEKTURA	mgr inż. arch. Piotr JASINIĄK	713114/5/P/2000	
OPRACOWANIE	mgr inż. Kamila KARŁOWSKA		
KOORDYNACJA	Krzysztof KARŁOWSKI		
TEMAT	BUDOWA BOISKA I BIEŻNI		
OPRACOWANIE	SKALA		
FAZA	PROJEKT BUDOWLANY		
TREŚĆ	BOISKO DO SIATKÓWKI PLAŻOWEJ - PRZEKRÓJ		
DATA	28 CZERWCA 2019 r.	NUMER	03.18
			07

ERMIS Kamila Karłowska

ERMIS PLUS Kamila Karłowska
biuro: ul. Złotychostanów 8a/2, 61-501 Poznań
tel: 61 223 0589, fax: 61 641 7302