


# BOISKO DO SIATKÓWKI PLAŻOWEJ - RZUT

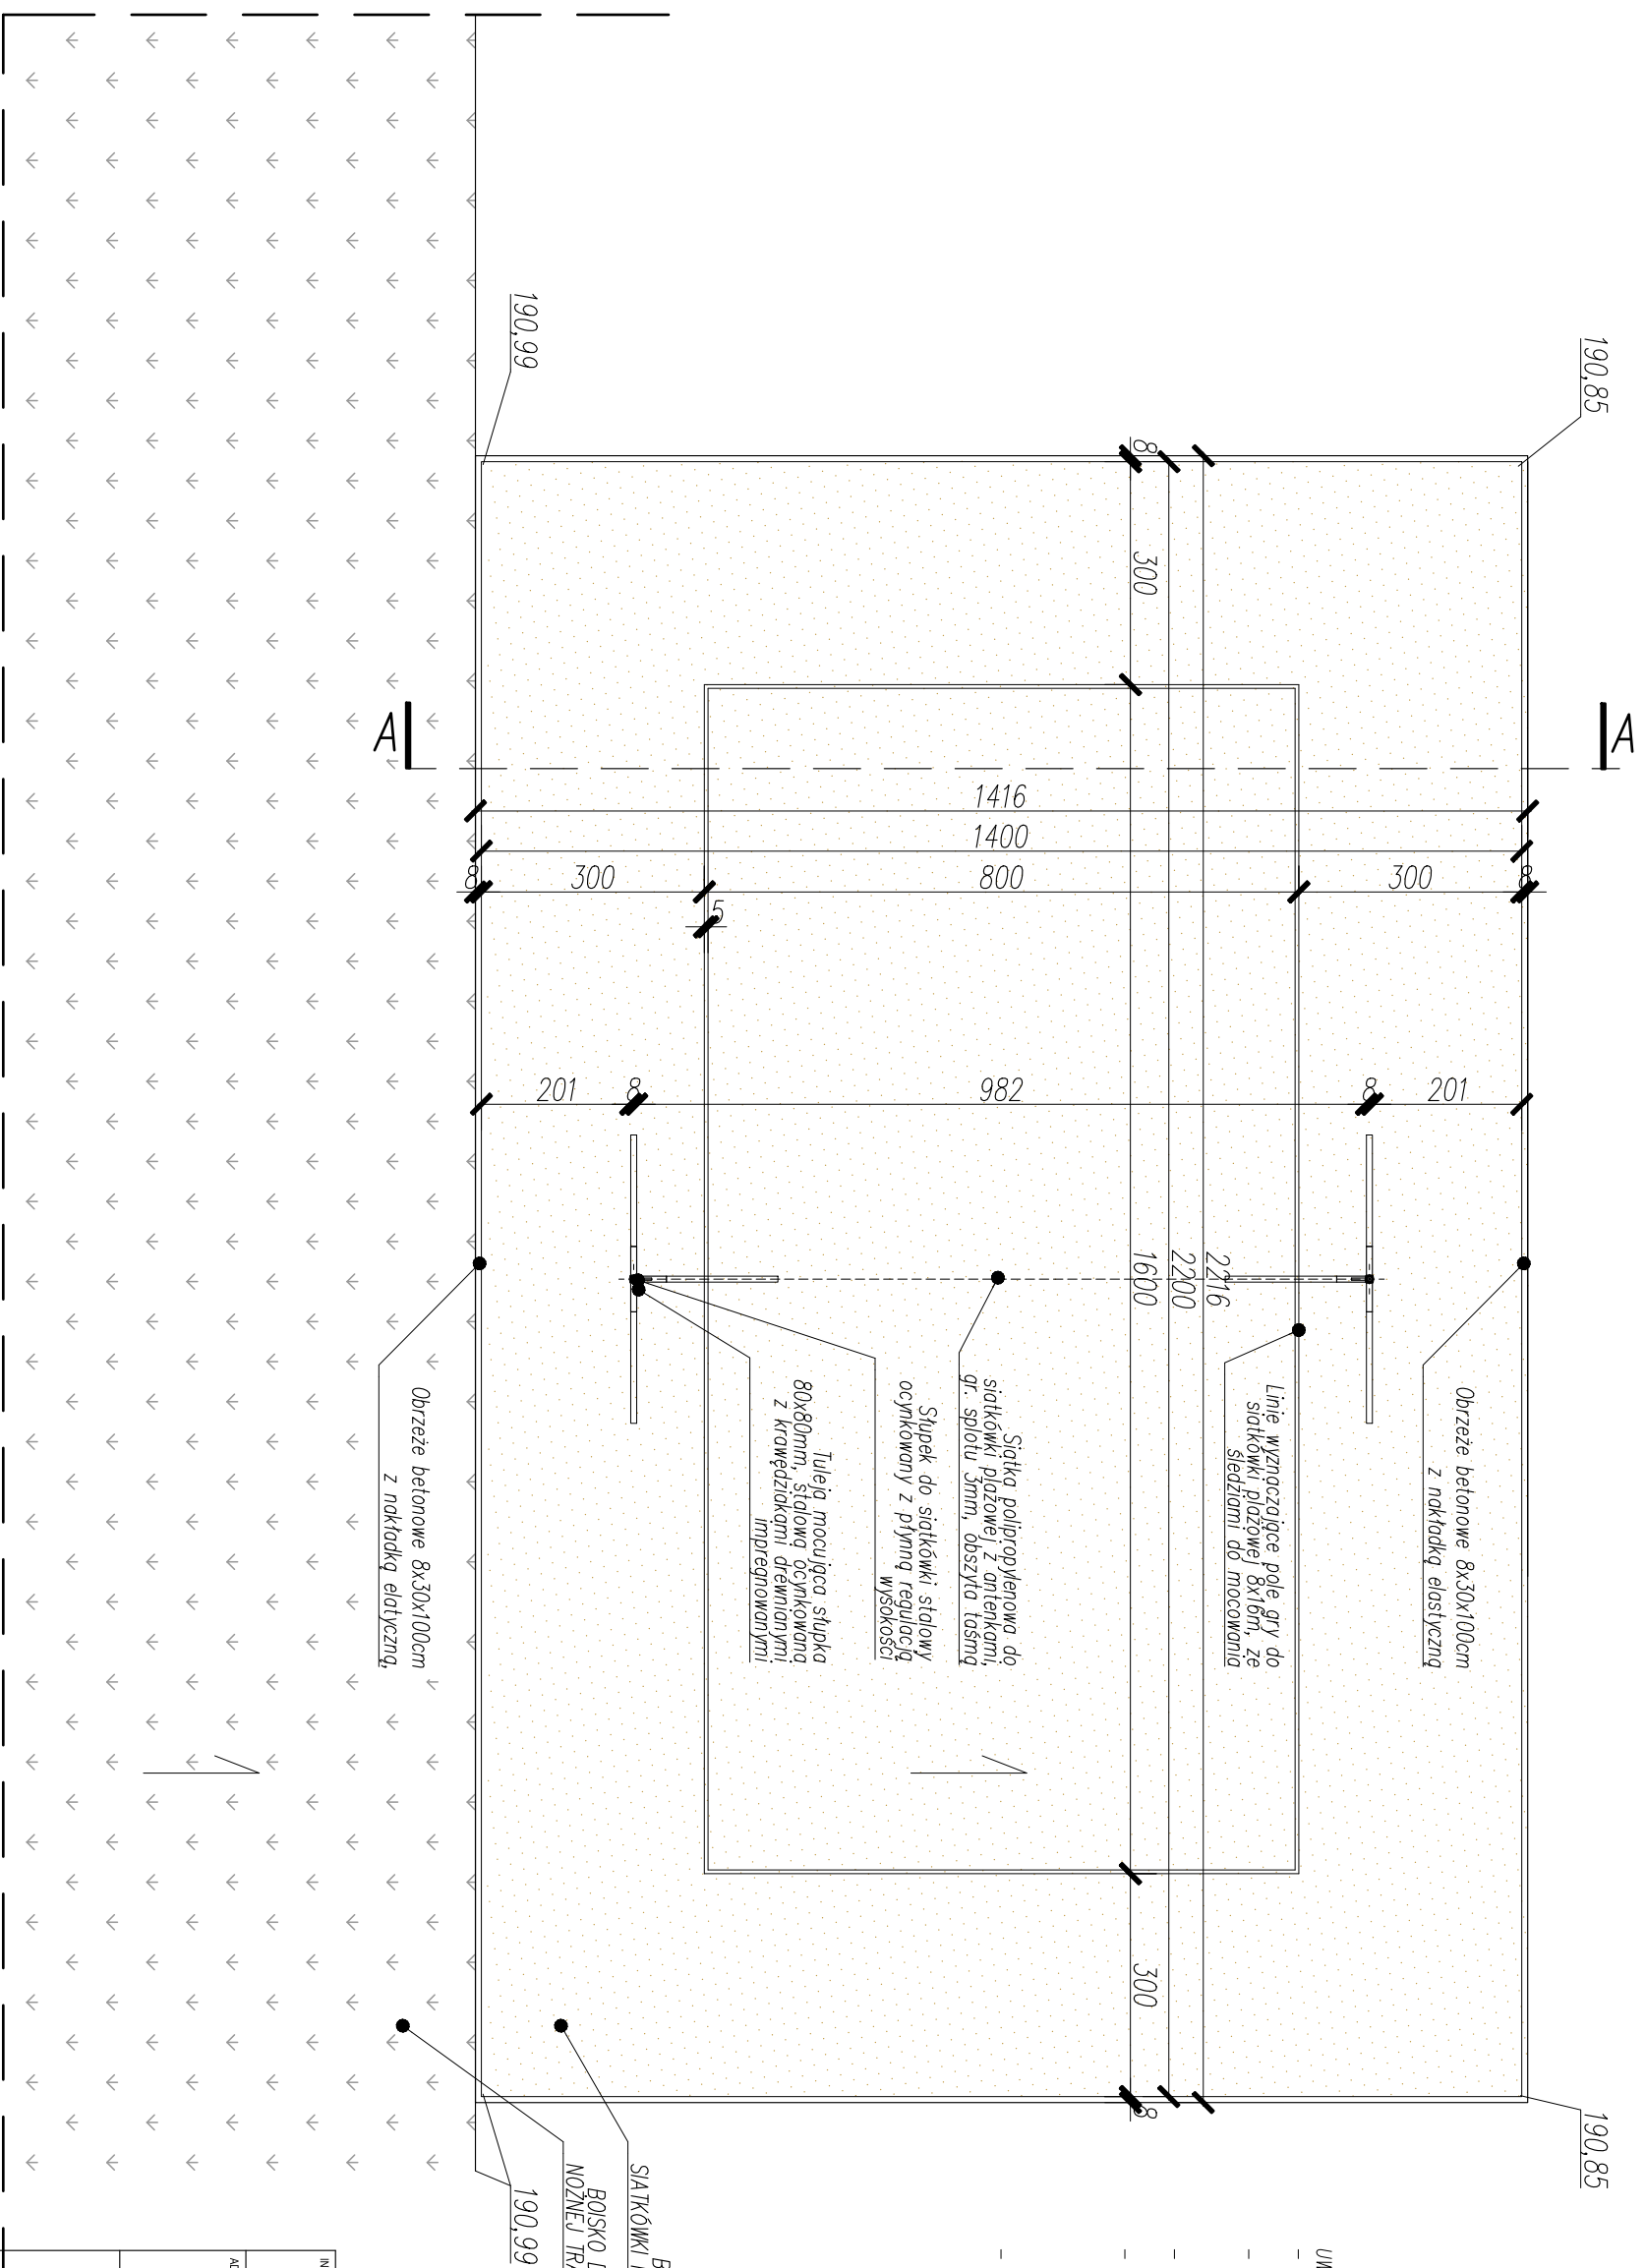

- UWAGI:**
- przed rozpoczęciem robót budowlanych wymiary sprawdzić na budowie;
  - wszystkie nazwy firm lub materiałów zostały podane w celu informacyjnym, w przypadku zastąpienia innymi zmianą uzgodnić z architektem lub inwestorem;
  - wszystkie prace budowlane powinny być prowadzone pod nadzorem i przez osoby uprawnione;
  - w trakcie realizacji projektu należy stosować materiały i wyroby posiadające obowiązujące świadectwo dopuszczenia do stosowania w budownictwie lub jeśli są przedmiotem Norm Państwowych, zaświadczenie producenta potwierdzające ich zgodność z postanowieniami odpowiednich norm;
  - w wypadku dokonania zmiany bez powiadomienia projektanta, osoba decydująca o zmianie przejmuje na siebie odpowiedzialność, nie tylko za wybrany fragment, ale za całą inwestycję, gdyż proces budowlany jest złożony i z pozoru białe decyzje mogą mieć istotne konsekwencje w innym miejscu;

11 Red	0,10
2 Yellow	0,20
3 Green	0,40
4 Cyan	0,13
5 Blue	0,25
6 Magenta	0,50
7 Purple	0,25
8 Dark Grey	0,25
9 Light Grey	0,10
10-24	0,01
25	0,15
26-29	0,01
30	0,18
31-42	0,09
43-59	0,20
60	0,20
61-251	0,01
252	0,05
253	0,01
254	0,09
255	0,01

INWESTOR	SZKOŁA PODSTAWOWA NR 14 IM. S. STASZICA UL. OSTATNIA 15A 95-200 PABIANICE
ADRES OBIEKTU	SZKOŁA PODSTAWOWA NR 14 IM. S. STASZICA UL. OSTATNIA 15A 95-200 PABIANICE Dz. nr 289/1, 289/3, 289/4, 289/7 Jedn. ewid. 100802_1, Obręb 5
BRANŻA	MIE INŻYNIERSKO
ARCHITEKTURA	mgr inż. Piotr JASINIAK
OPRACOWANIE	mgr inż. Kamila KARŁOWSKA
KOORDYNACJA	Krzysztof KARŁOWSKI
TEMAT OPRACOWANIA	BUDOWA BOISKA I BIEŻNI
FAZA	PROJEKT WYKONAWCZY
TREŚĆ	BOISKO DO SIATKÓWKI PLAŻOWEJ - RZUT
DATA	28 CZERWCA 2019 r.
NUMER	03.18
NR RYSUNKU	06

**ERMIS** Kamila Karłowska

ERMIS PLUS Kamila Karłowska  
biuro: ul. Zmarliwiczów 8a/2, 61-501 Poznań  
tel: 61 223 0589, fax: 61 641 7302